




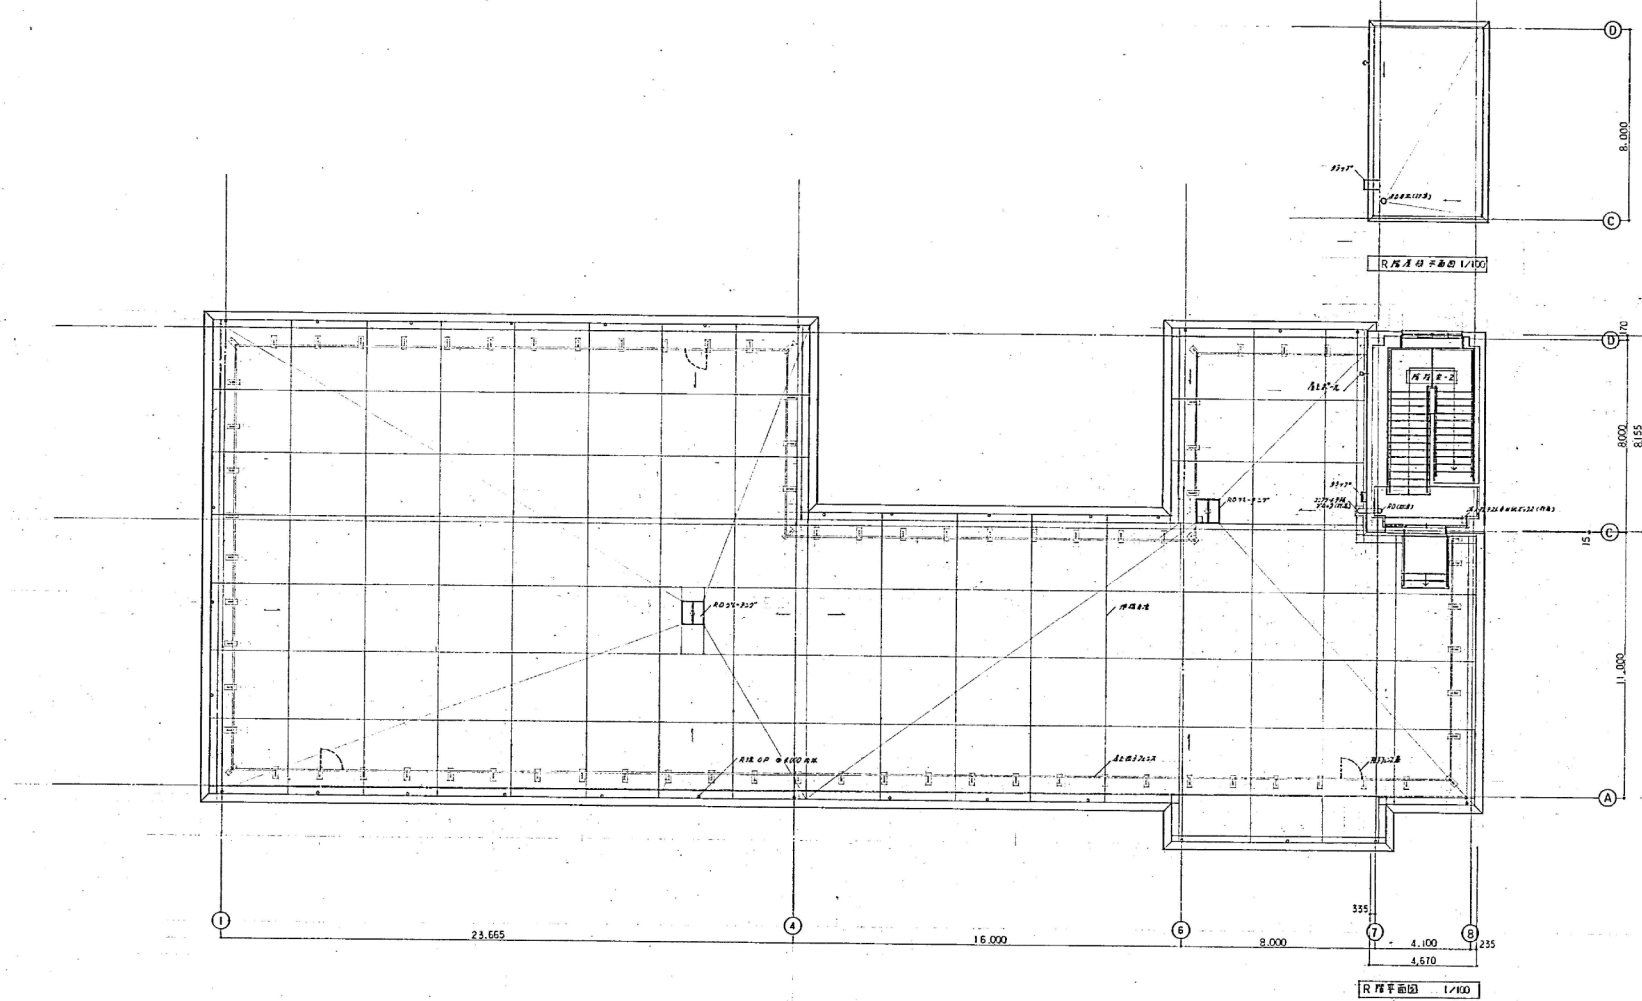


设计 审核 校对 制图	R049H	株式会社 创建社 (印) 山本昌典	主 要 名 称 石山地区小学校新築工事(主体工事)	图 名 R 楼平面图, R 楼楼梯平面图 1/100	图 号 0270 1/66
----------------------	-------	----------------------	------------------------------	----------------------------------	---------------------

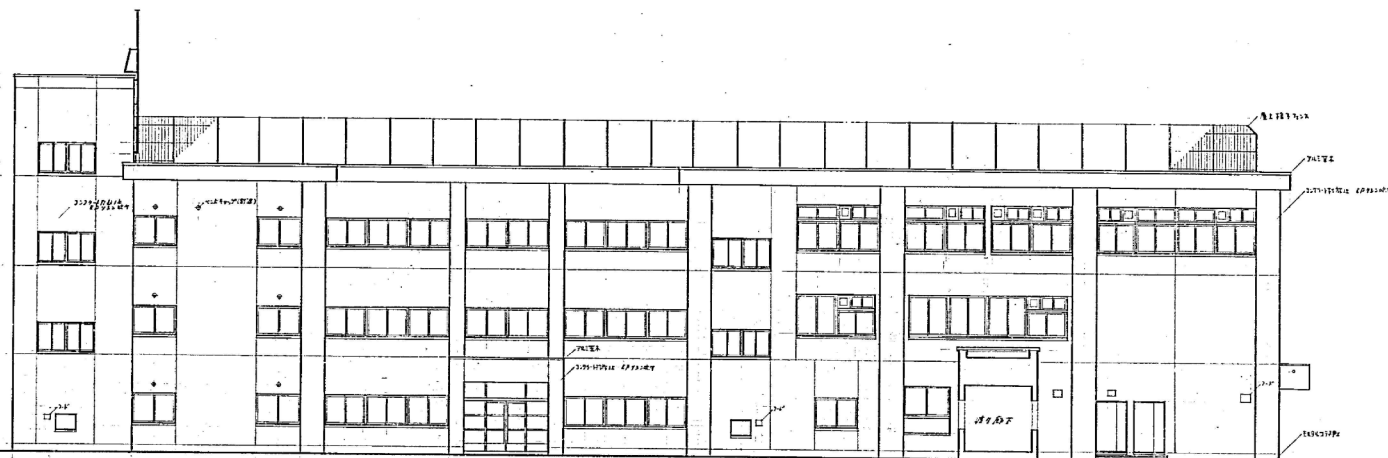

正面图 1/100

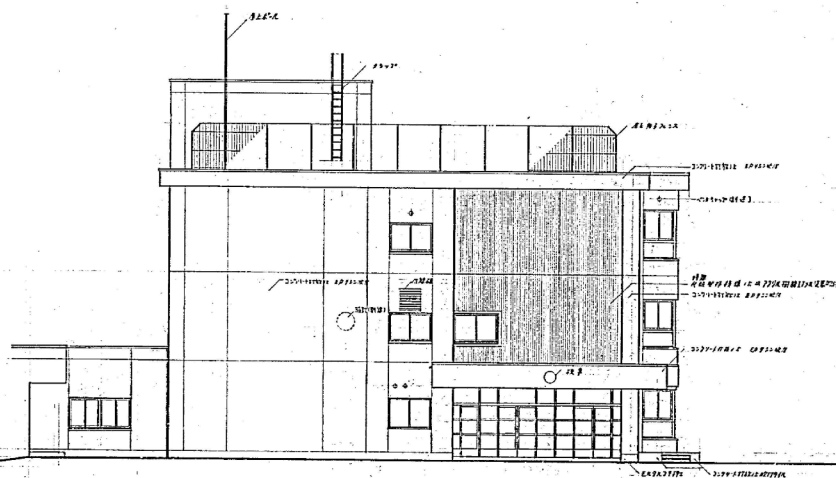


侧面图 1/100

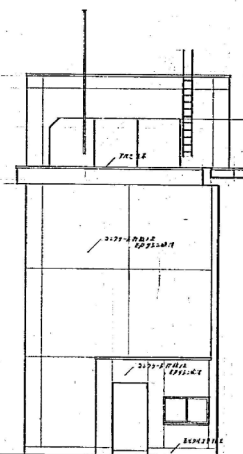


背面图 1/100

工程名称: 石山泉地区小学校新築工事(主体工事) 建设单位: 山本昌	设计单位: 株式会社 创建社	工程名称: 石山泉地区小学校新築工事(主体工事) 建设单位: 山本昌	比例: 1/100
--	-----------------------	--	------------------



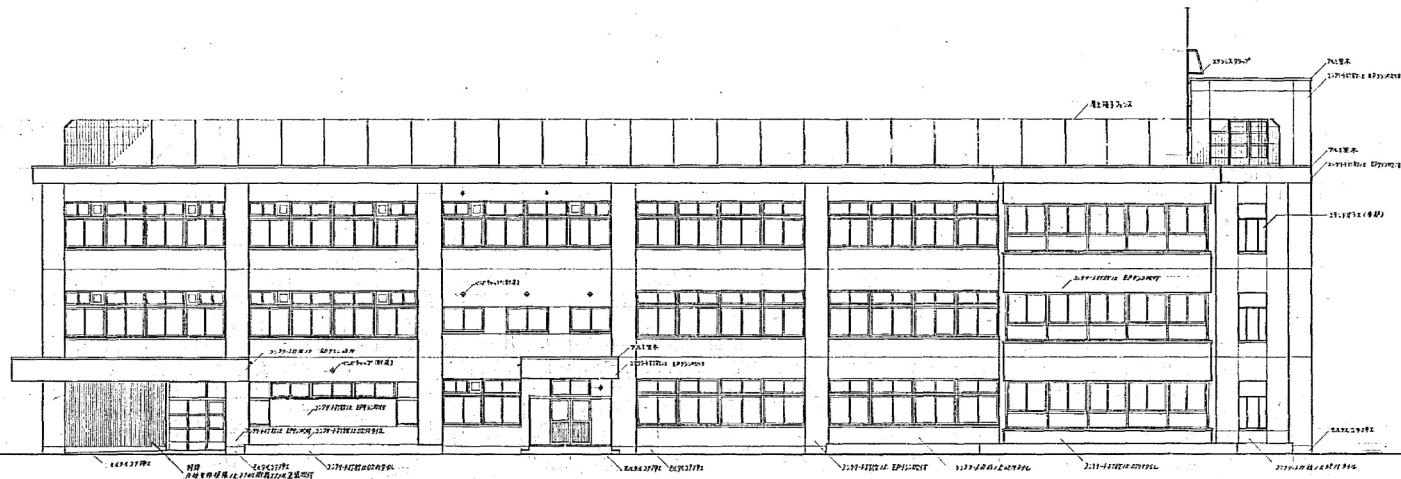


南南立面图 1/100

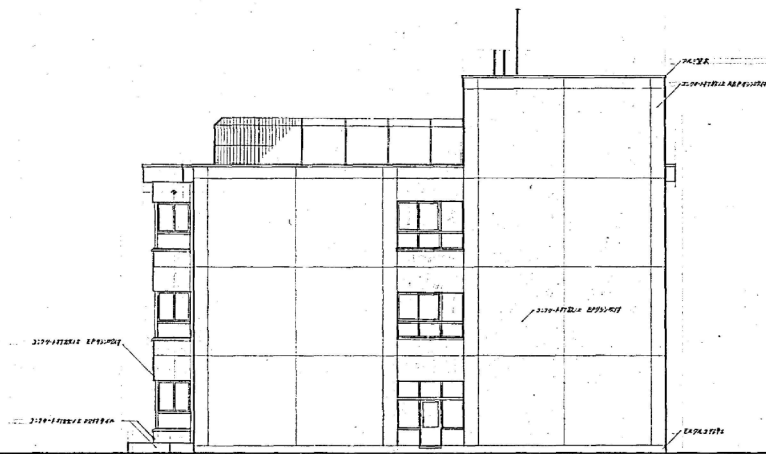


东立面图 1/100

工程名称: 磐城 石山地区小学校新築工事(主体育館) 建设单位: 磐城市教育委員会 设计单位: 株式会社 創建社 设计人: 山本 昌樹 审核人: 山本 昌樹	图号: 立面图-2	比例: 1/100	日期: 9/66	1054
---	------------------	------------------	-----------------	-------------

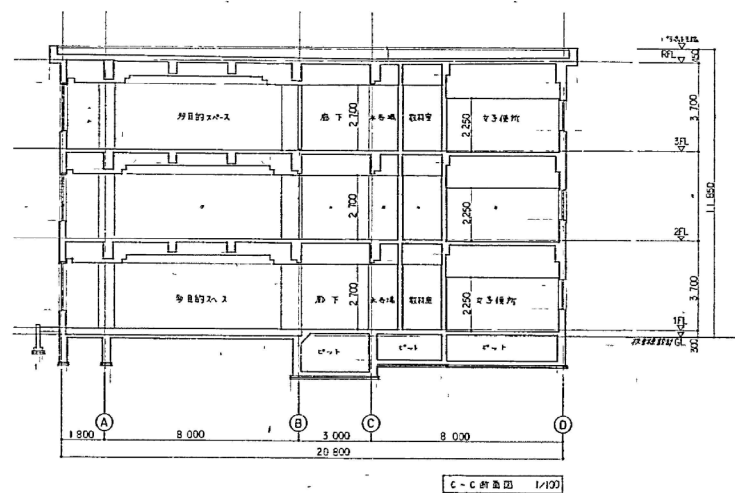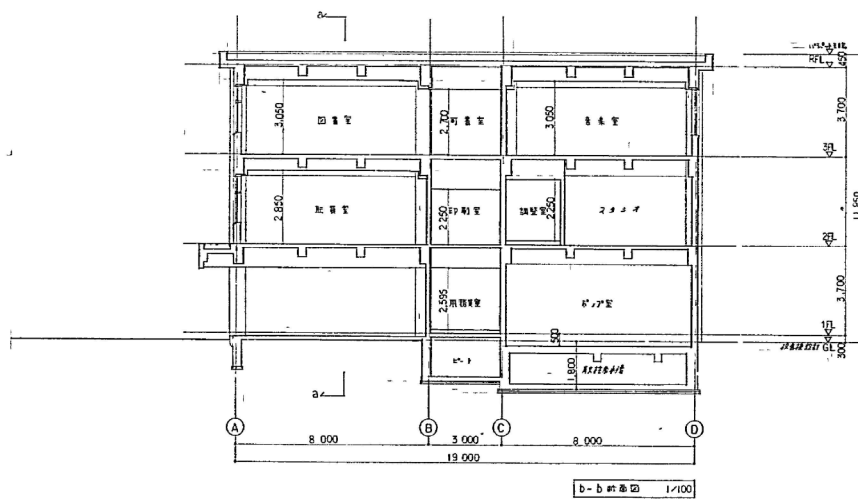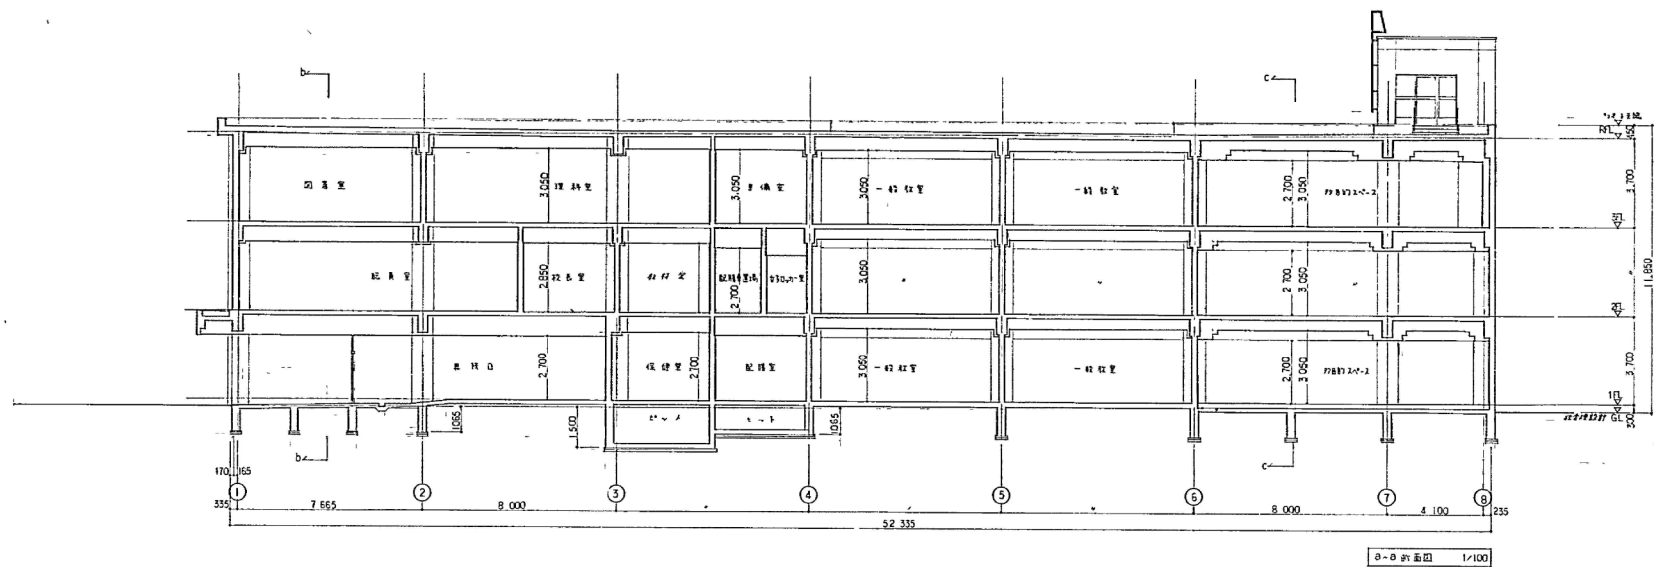

起 事	日期	格式会社 创建社	工 事 名 称	低桥 石山东地区小学校新築工事(主体工程)	日 月	10/66
		山 本 昌 利	内 容 名 称	新 面 図	1/100	

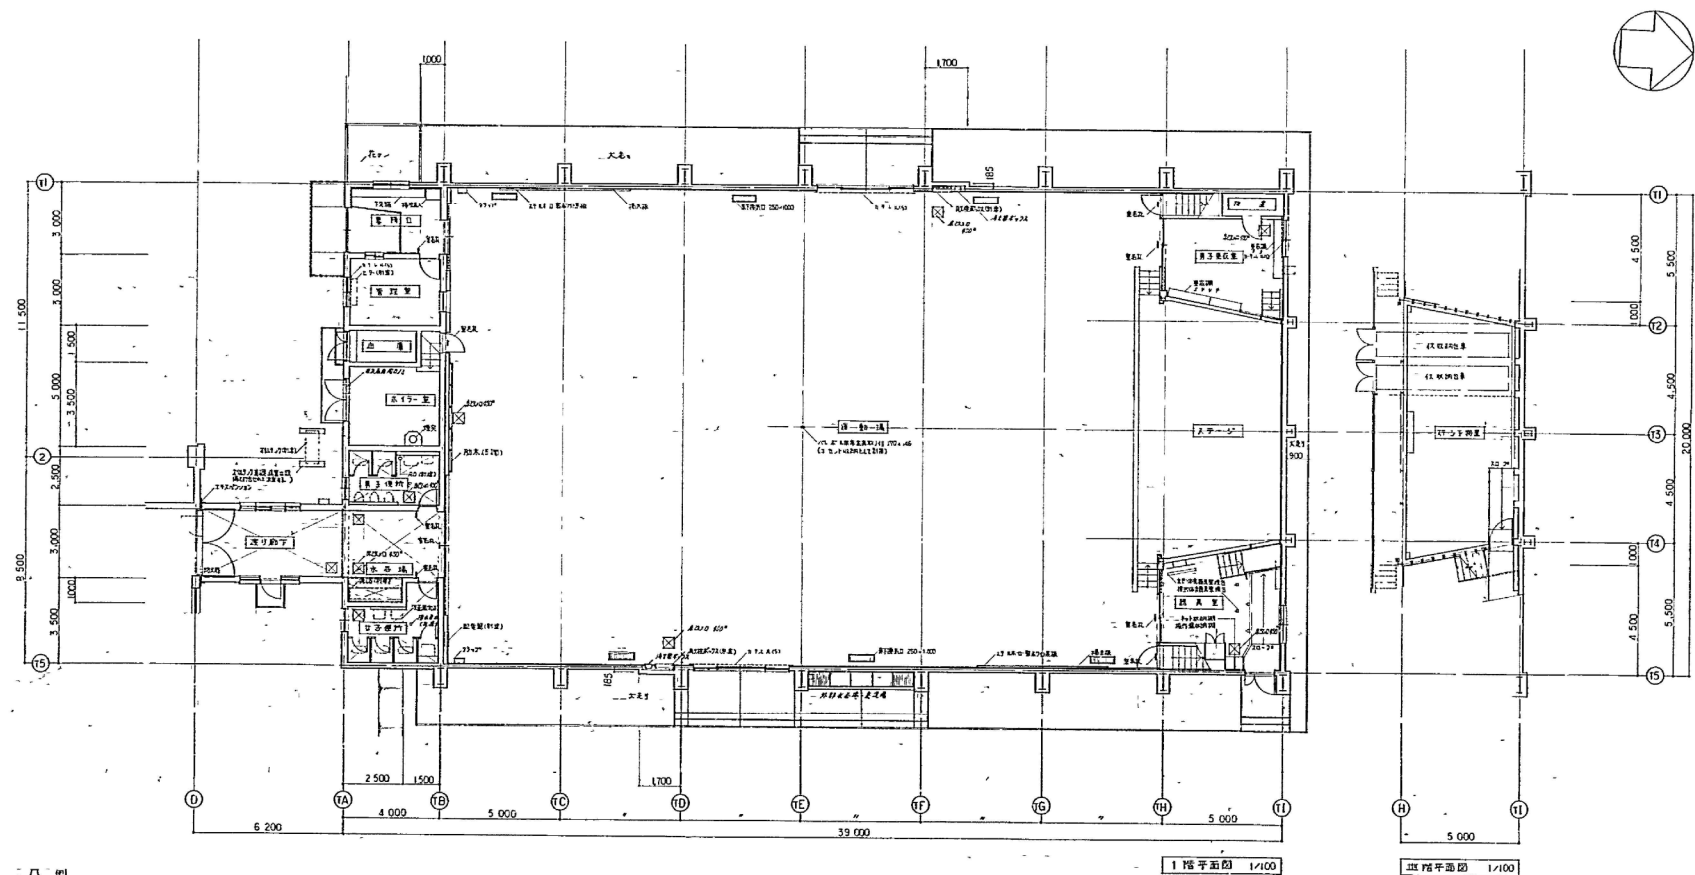



 聖和
 平度口
 改口 450⁸ 7/16 寸 (雄雄)
 カナレ (S)
 (W)
 埃方角 (埃方角形)
 下口





1 階平面図	1/100
--------	-------

比例尺 1/100

記事 		印刷年月日 	株式会社 創建社 〒114 山本昌雄 印刷部		工事名称 仮称 石山東地区小学校新築工事(主体工事)	図面名称 地盤 / 埋平面図	縮尺 1/100	枚数 2/35
----------------	--	---------------	------------------------------	---	-------------------------------	-------------------	-------------	------------

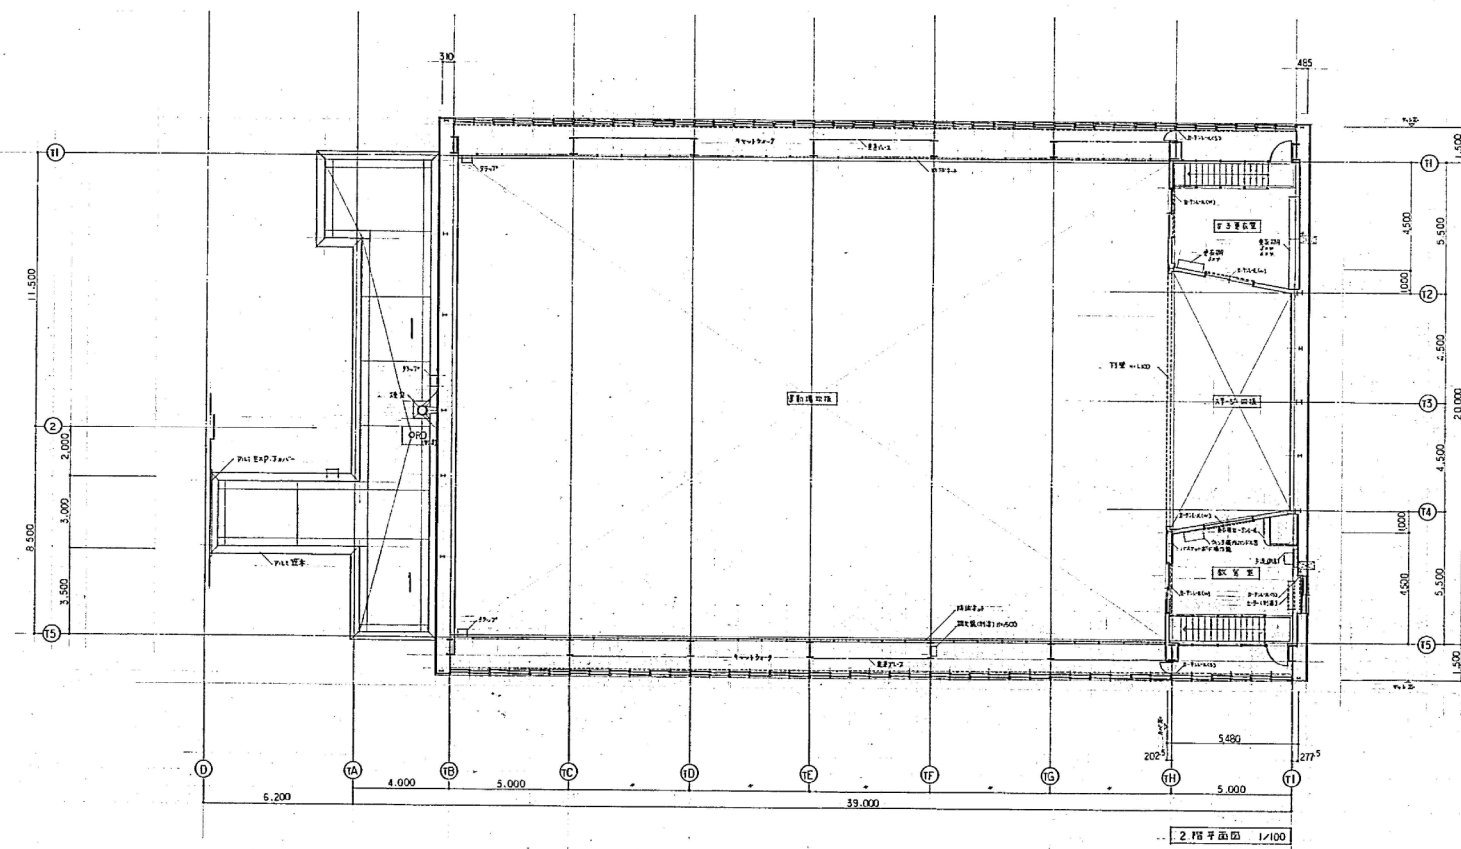

設計者		設計年月日	株式会社 創建社	工事名称	飯塚 石山東地区小学校新築工事(主体工)	縮尺	1/100	図番	1/31
監理者			(印) 山本 昌司	図面名称	2階平面図				

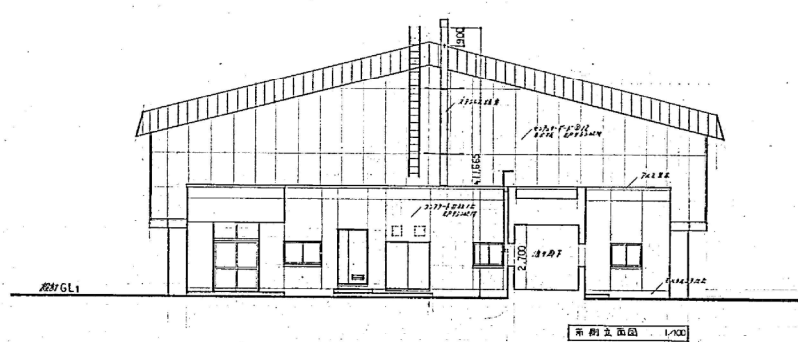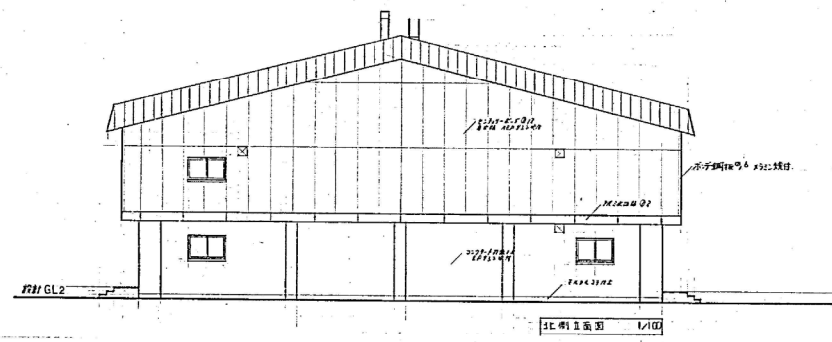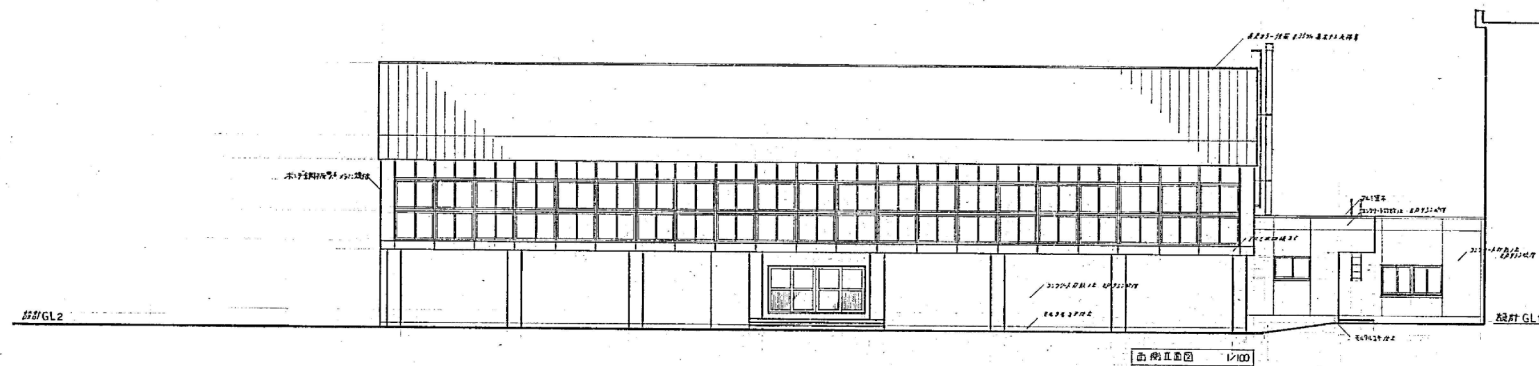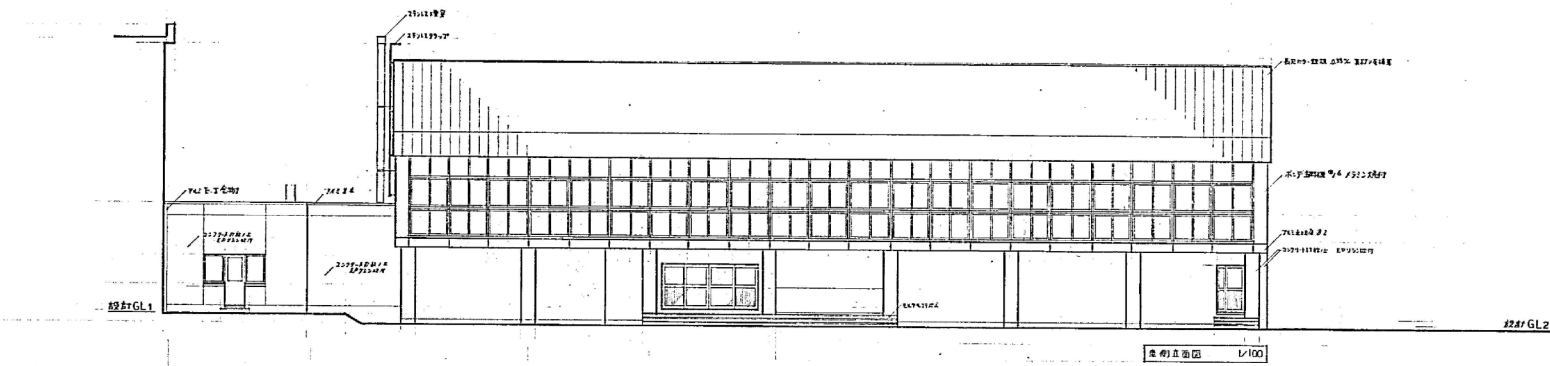

设计人: 山本 昌 雄 审核人: 山本 昌 雄 日期: 2011.11.16	株式会社 创建社 〒111-0116 山本 昌 雄	工程名称: 饭陈 石山東地区小学校修繕工事(主体工事) 图名: 立面图	比例: 1/100 图数: 4/35
---	---	---	----------------------------------